


Zajęcia nr 12 do SIB2 - zakwalifikowany na prace SK 2 21.11.2018 r.  
 - zakres opracowania

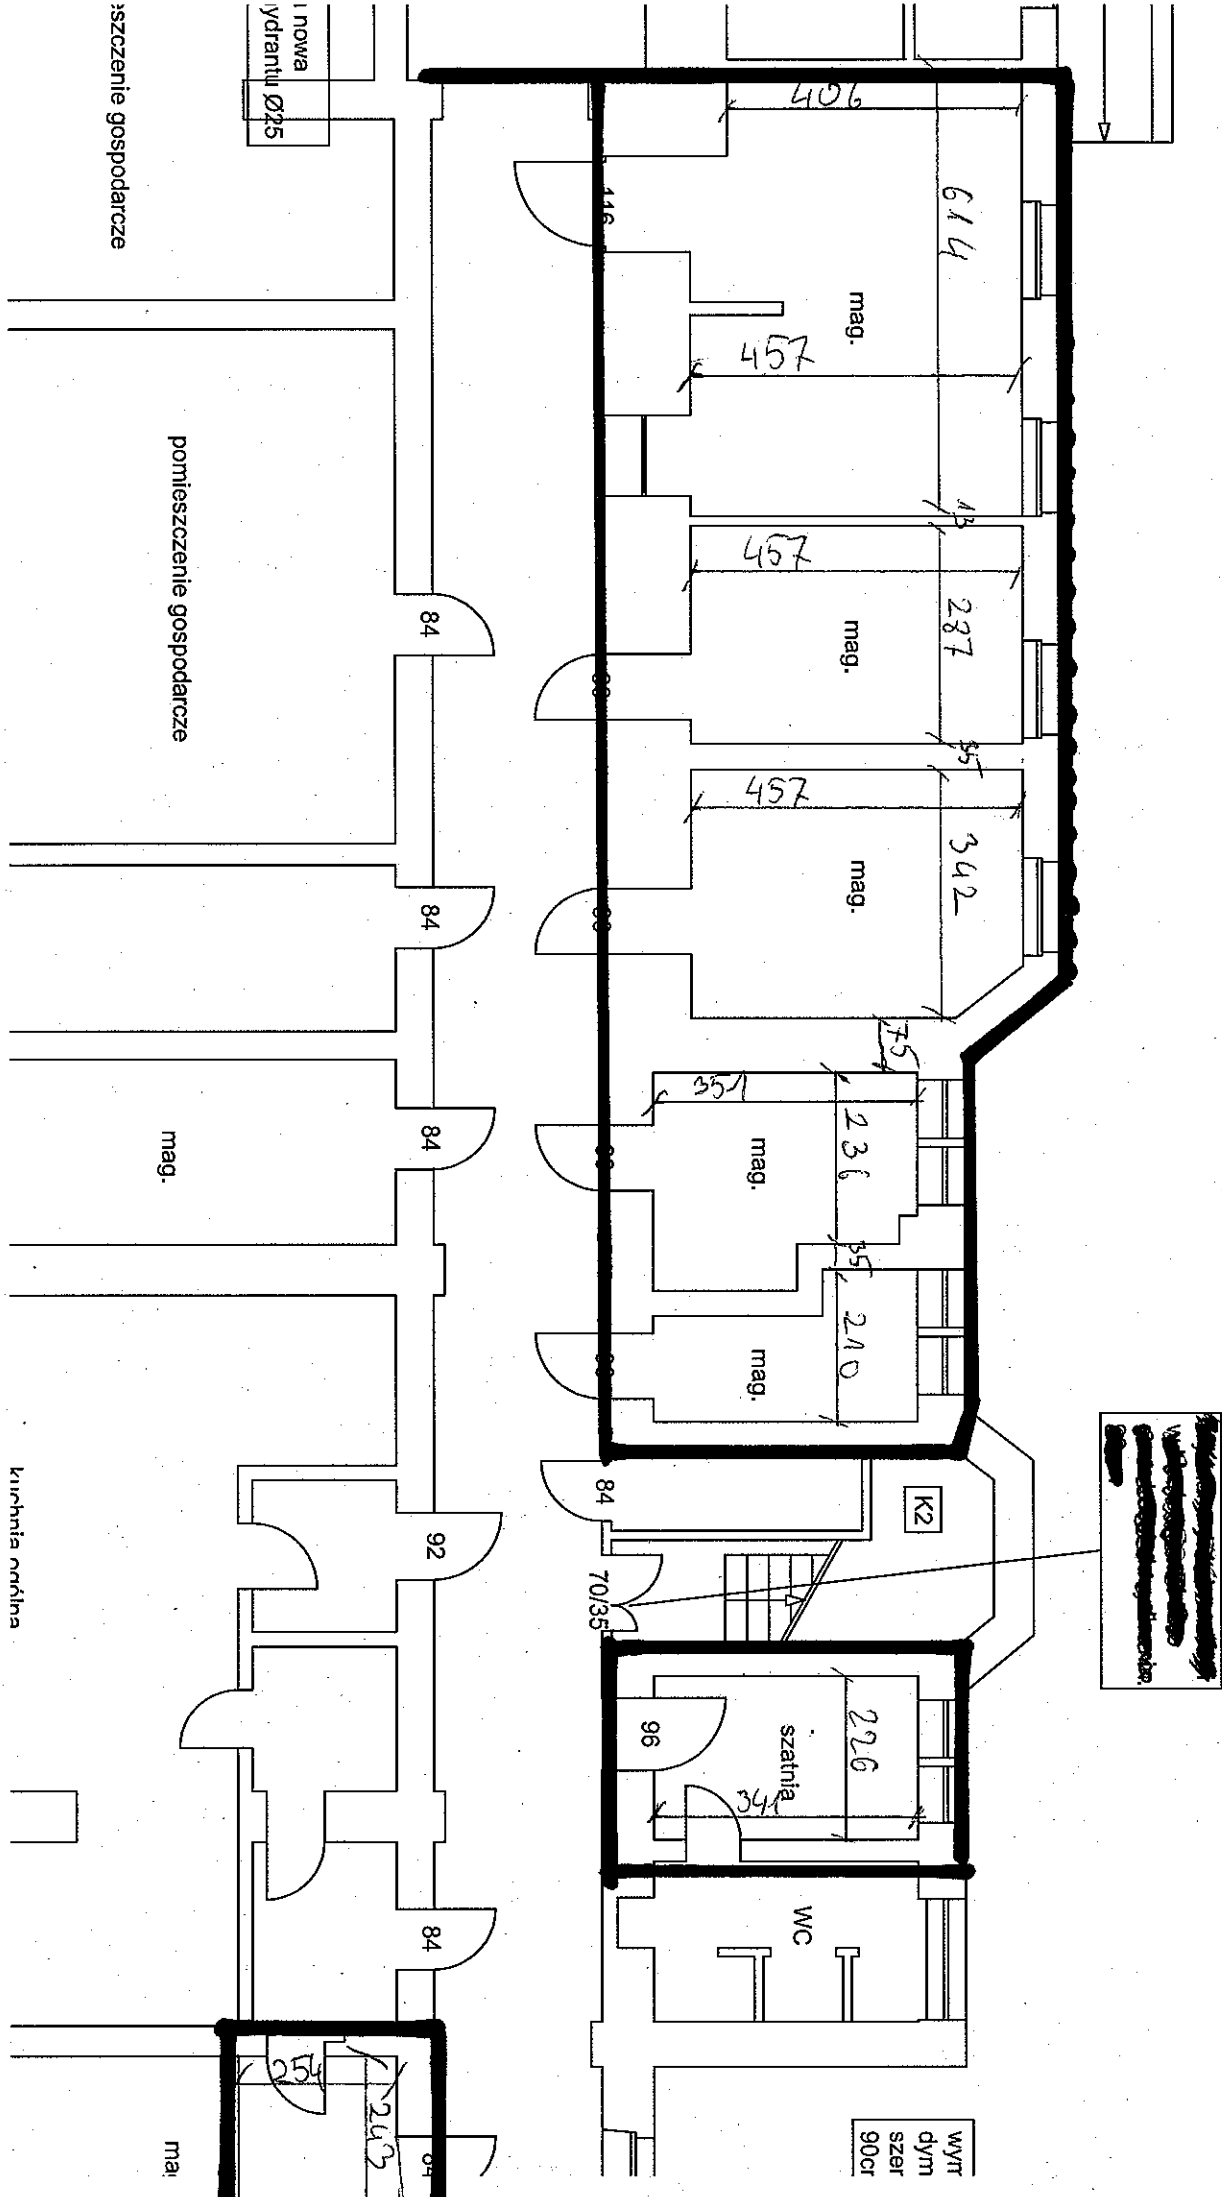

[Redacted text]

WYł dym szer 90cm

mai

203  
254

kuchnia ocieplona

uszczelnienie gospodarcze

uszczelnienie gospodarcze

mag.

mag.

K2

szatnia

WC

mag.

mag.

mag.

mag.

mag.

84

84

84

92

84

84

70/35

96

614

457

457

457

287

342

236

210

226

342

96

96

96

96