


BARIERKA OCHRONNA

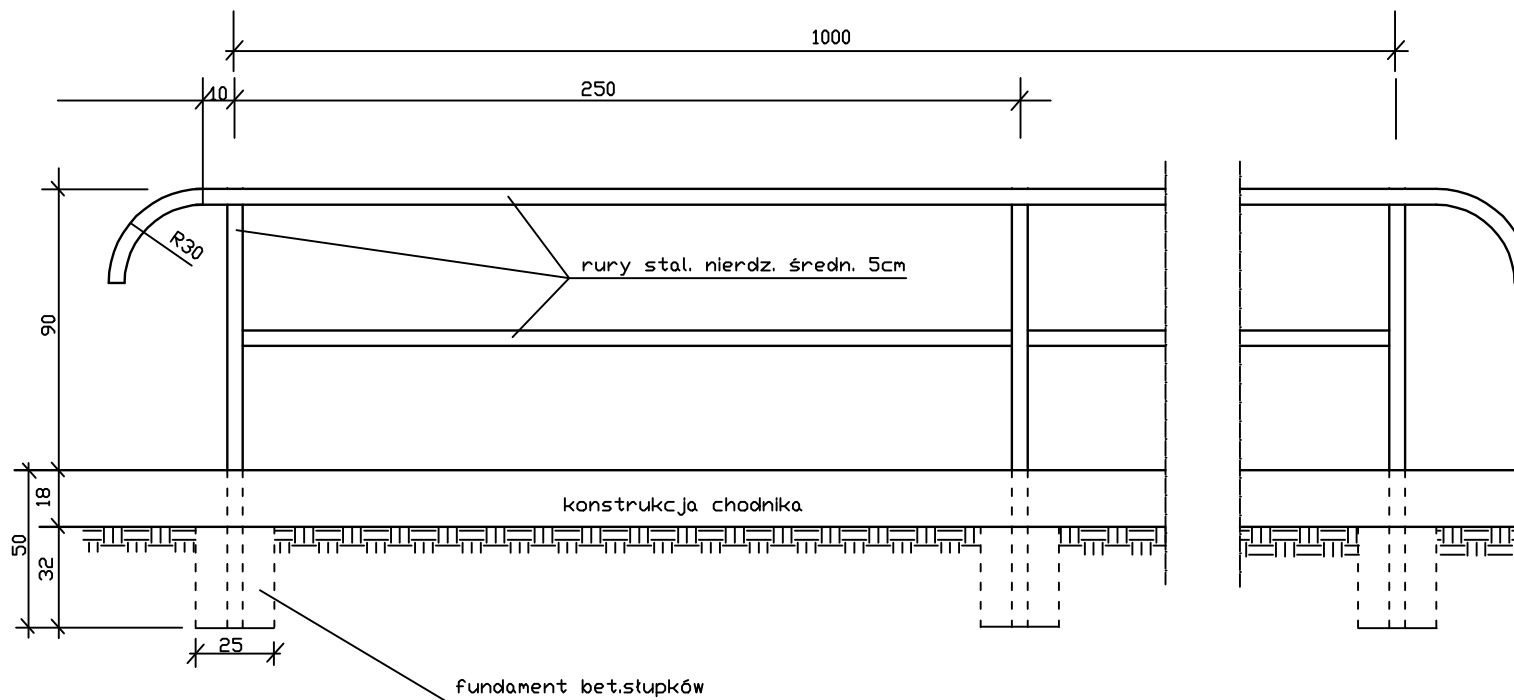

Nazwa i adres : Przebudowa wjazdu do Szpitala Pow. Lidzbark Warm. ul.Bartoszycka 3	
Tytuł : Barierka ochronna 1/50	
Investor : Zespół Opieki Zdrowotnej Lidzbark W.	Data
Projektant: V.Jabłoński Upr.nr97/76/DL	08.2011

Rys.3