


SZPITAL POWIATOWY PRZEBUDOWA

OZNACZENIA

Władzom,
 niniejszy pro-
 zasadniczej w
 nr.KERG 01/

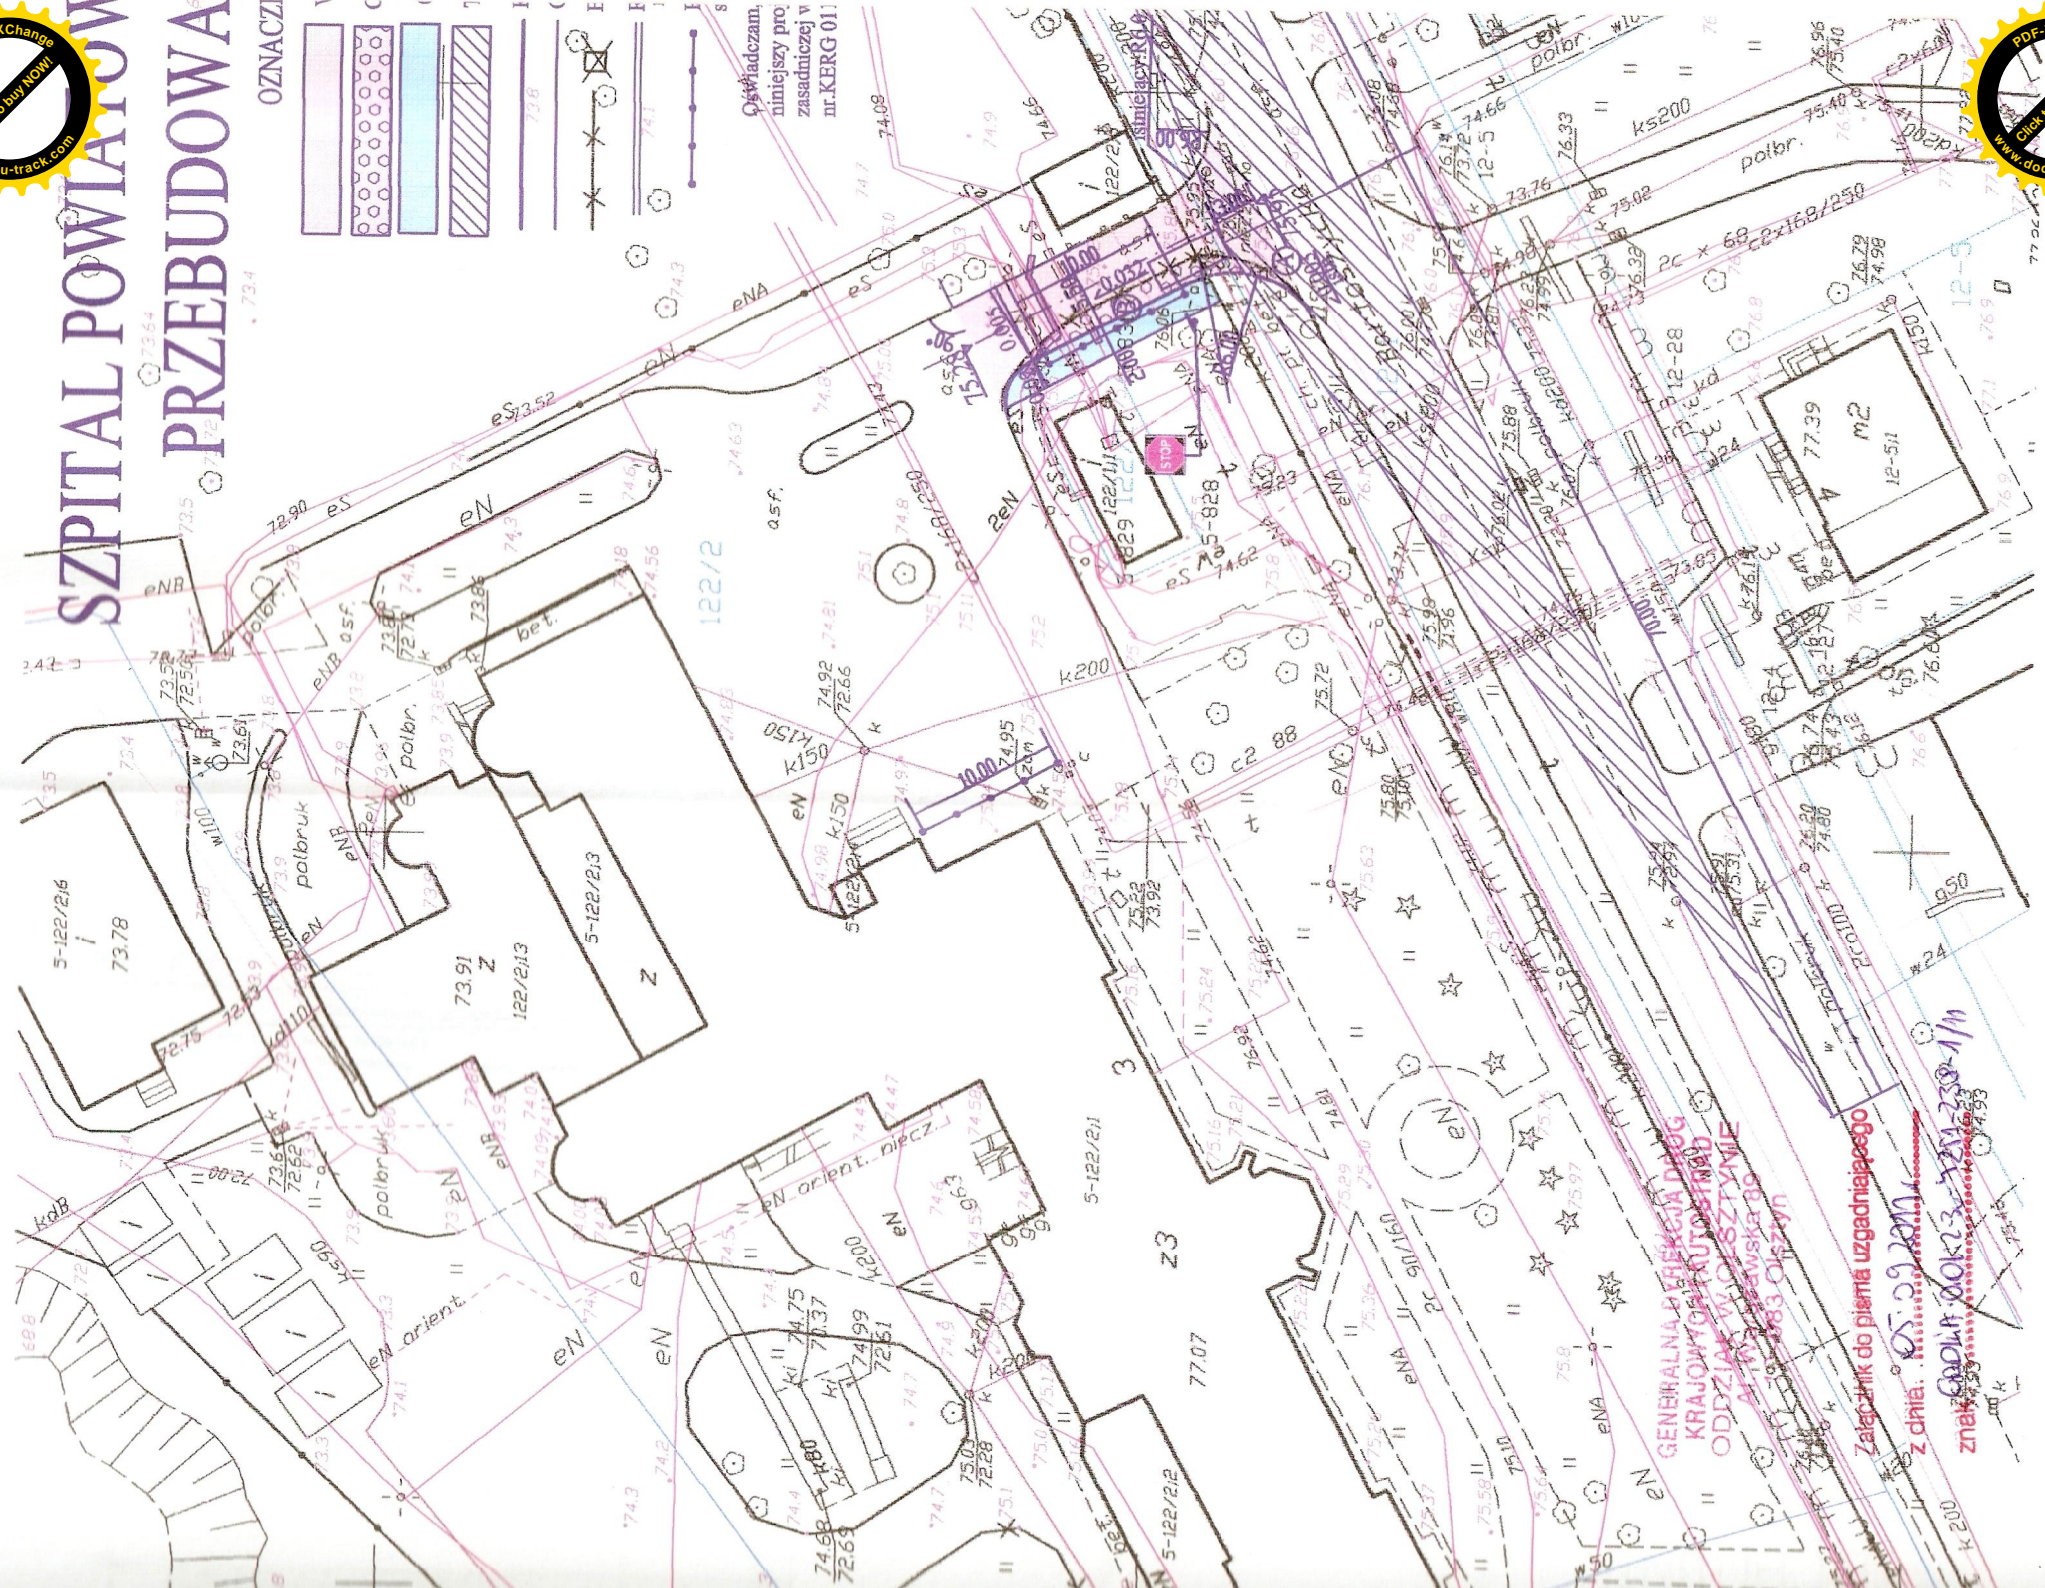

**GENERALNA DIREKCJA DRÓG
 KRAJOWY GAI (AUTOSTRADA)
 ODDZIAŁ WŁOŚCZYMI
 ul. W. Głuska 30
 05-830 Olsztyn**

Załącznik do pisma uzgadniającego
 z dnia: 05.09.2011
 znany: 00K23-129-230-1/M