



Budynek Szpitala.

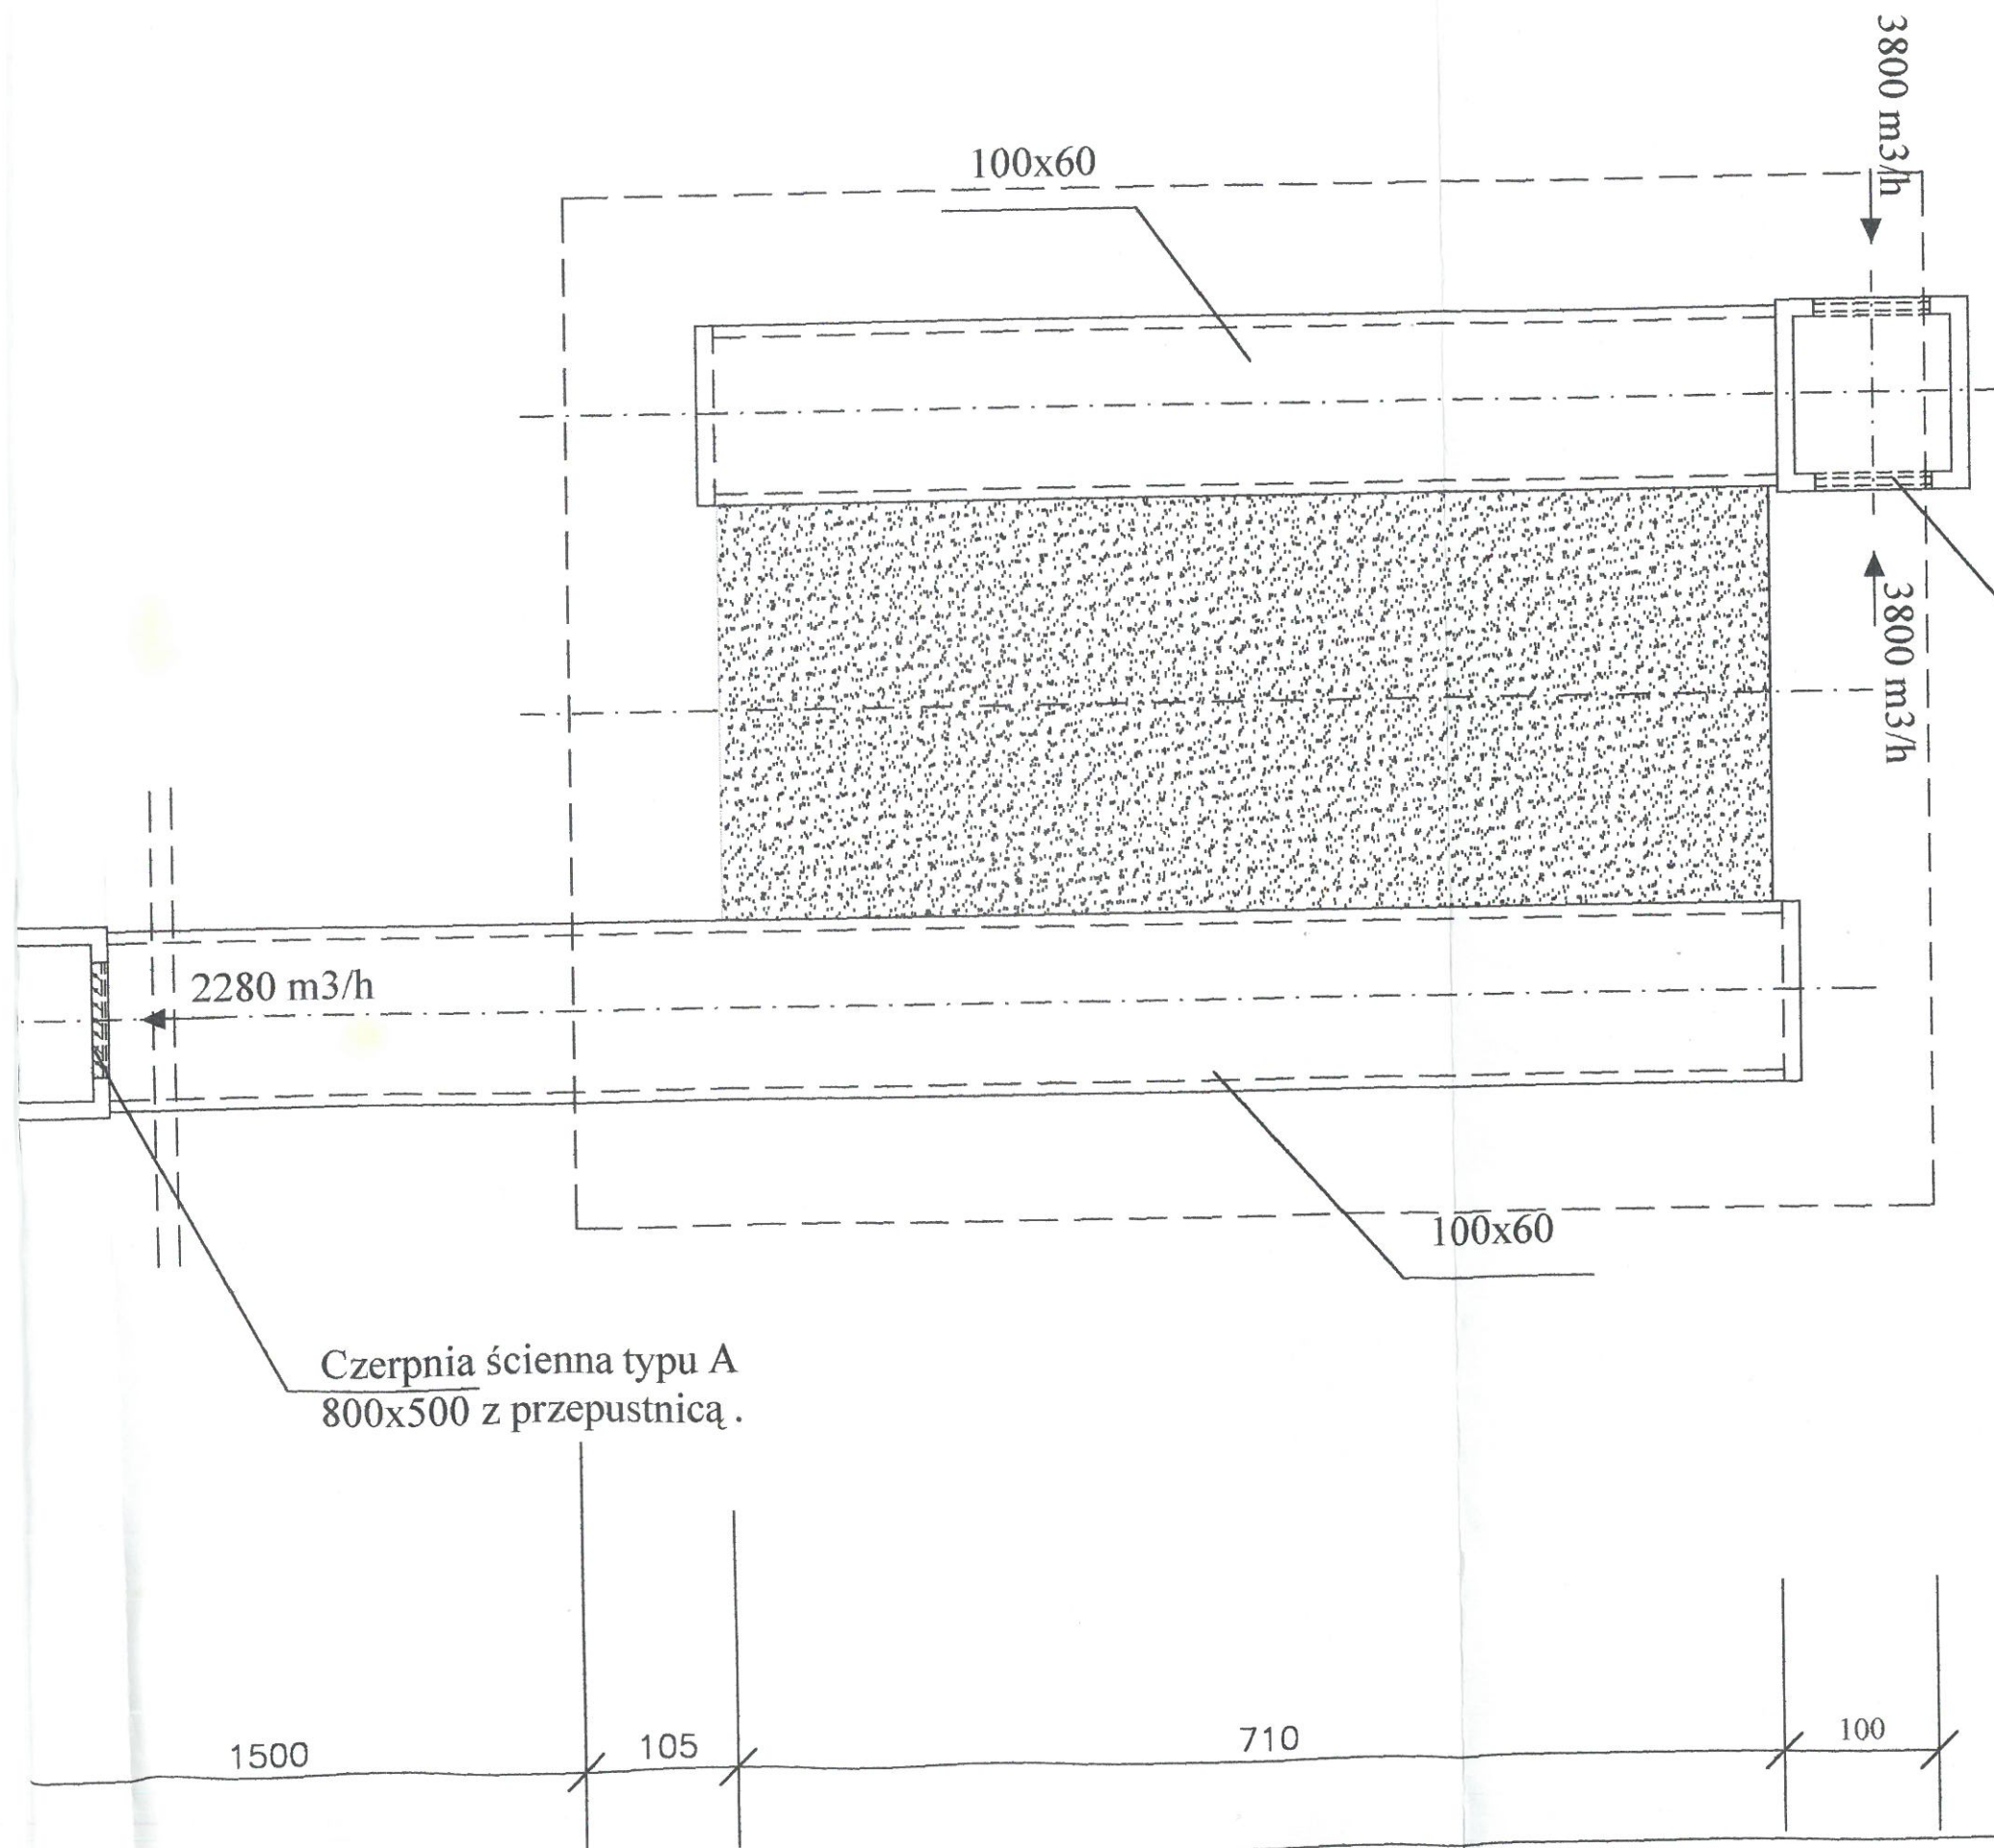

Czerpnia ścienna typu A  
800x500 z przepustnicą.

Czerpnia ścienna  
typu A 800x500

Pracownia Projektowa Instalacji Sanitarnych Beata Błażek ul. Kościuszki 14/10, 11-100 Lidzbark Warm.					Nr rys. 2	Data: 03.03	Skala: 1:50
Objekt :		Szpital Powiatowy w Lidzbarku Warmińskim ul. Bartoszycka 3, 11-100 Lidzbark Warm.					
Projektant:		mgr inż. Robert Błażek upr.bud. 199/94/OL					
		mgr inż. Beata Błażek upr.bud. 199/Sz/93					
Sprawdzający:							
Temat :		Wymiennik gruntowy.					