



Przekrój $D-D$

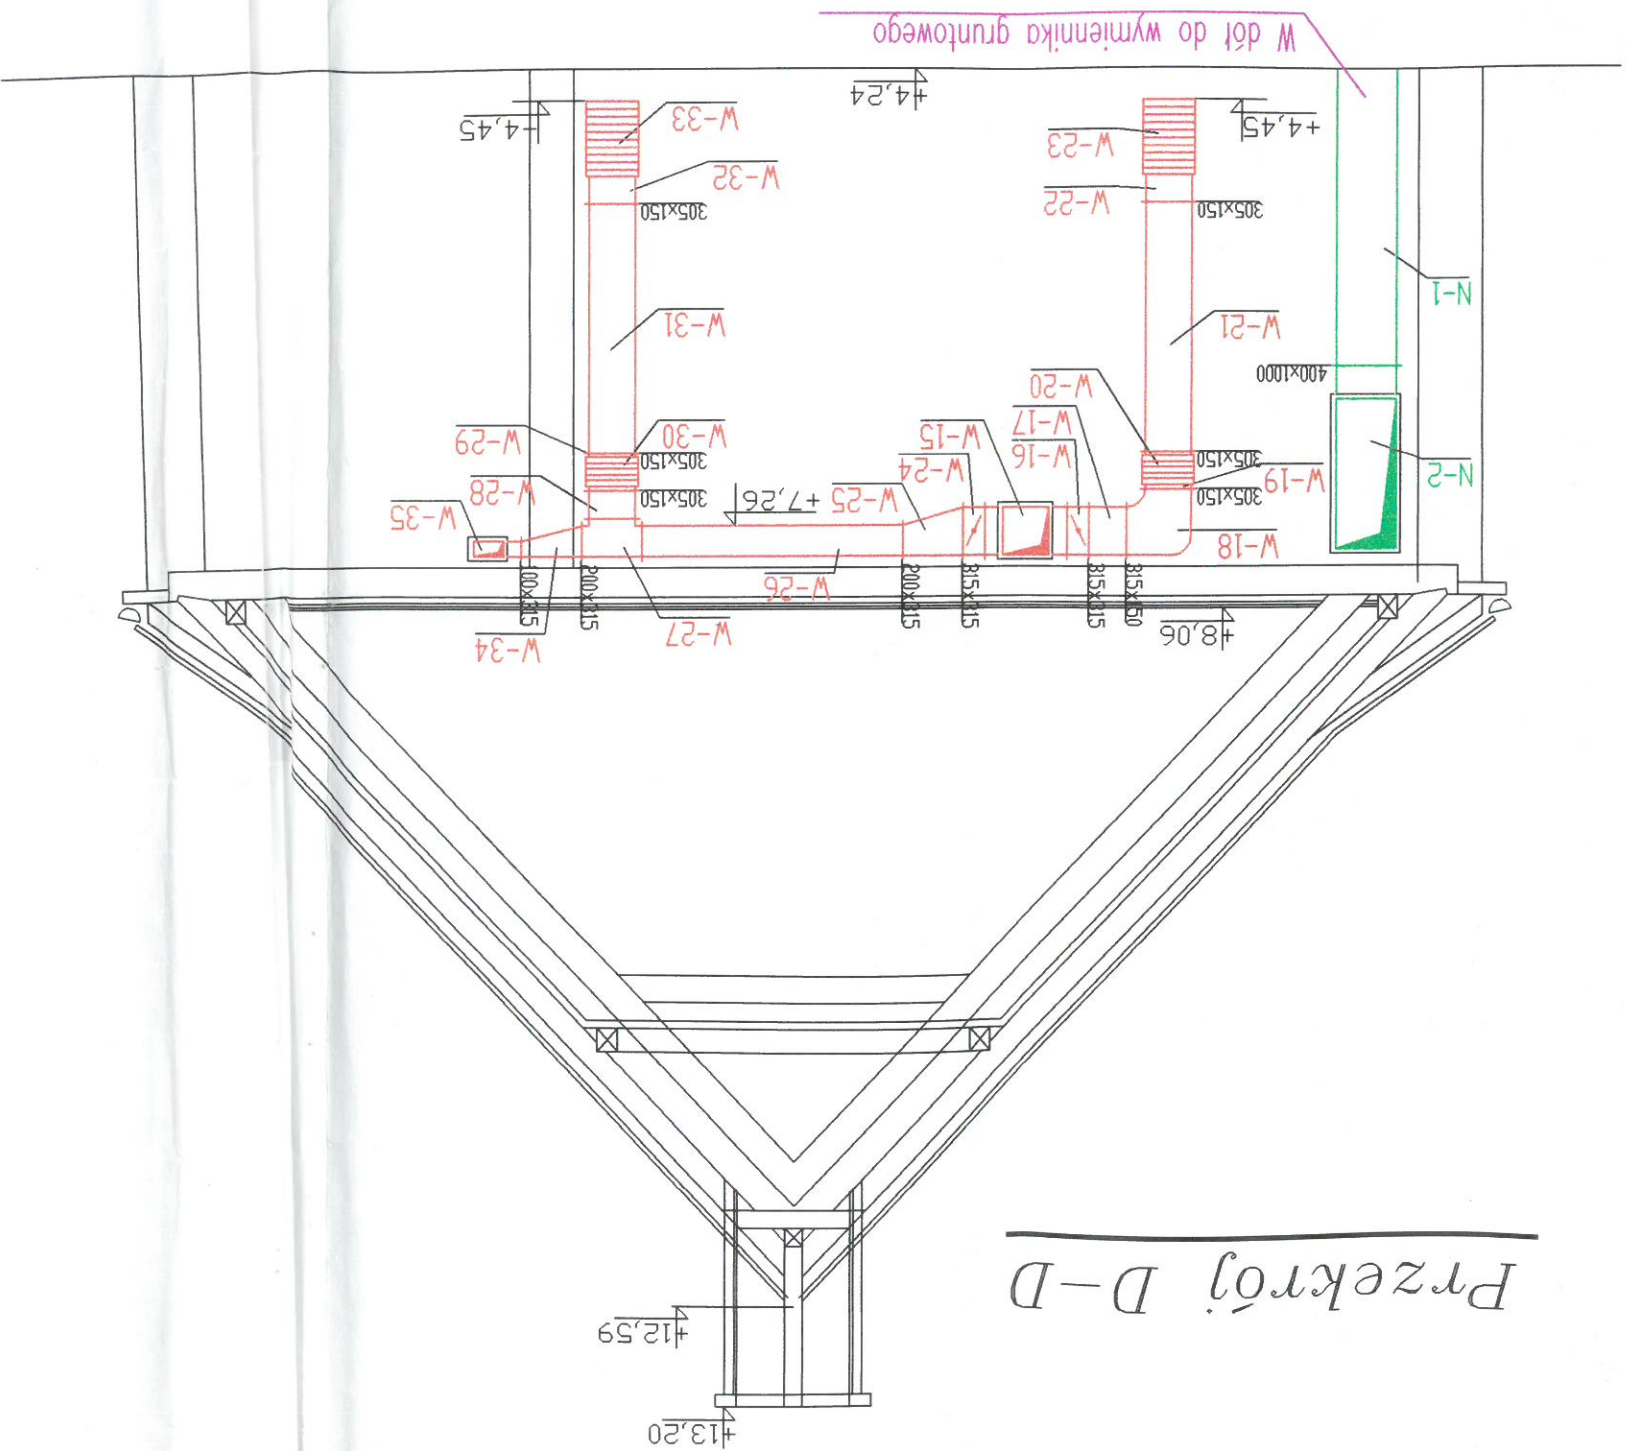

Przekrój $E-E$

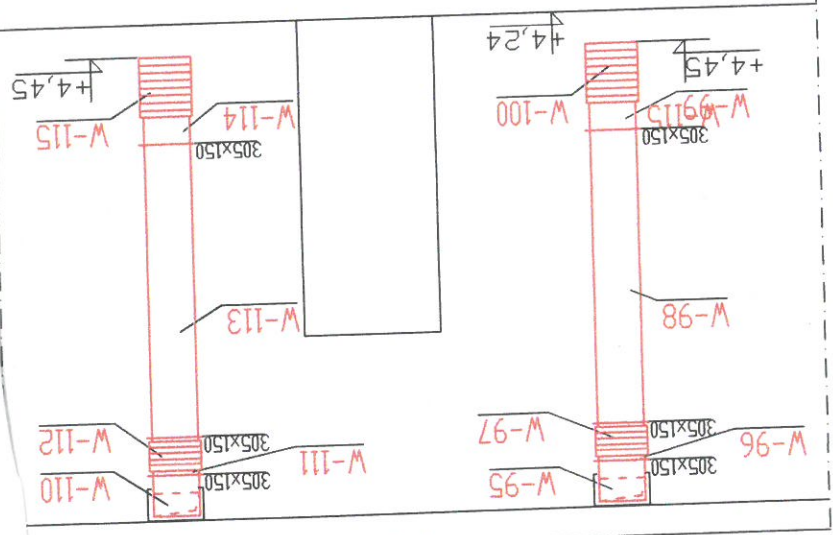

STAROSTWO POWIATOWE
w Lidzborku Warmińskim
Wydział Budownictwa i Architektury

Pracownia Projektowa Instalacji Sanitarnych Beata Błaż
ul. Kościuszki 14/10 ; 11-100 Lidzbark Warm.

Obiekt : Szpital Powiatowy im. Marii Skłodowskiej-Curie
w Lidzbarsku Warmińskim

Adres ul. Bartoszycka 3, 11-100 Lidzbark

mgr inż. Robert Błazek	\$13 ust1 pkt. 4 a,b wpr bud.199/94/01
Projektant:	

Sprawdzit:	mgr inż. Tomasz Starczewski upr. bud. nr 6/95/01
------------	---

Оpracоваa:	mgr inż. Michał Sz
------------	--------------------

Temat:	Instalacja klimatyzacji Przekroje
--------	--------------------------------------

Skala 1:5