Załącznik nr 1 do Programu funkcjonalno-użytkowego

Adaptacja pomieszczeń - Pracownia TK

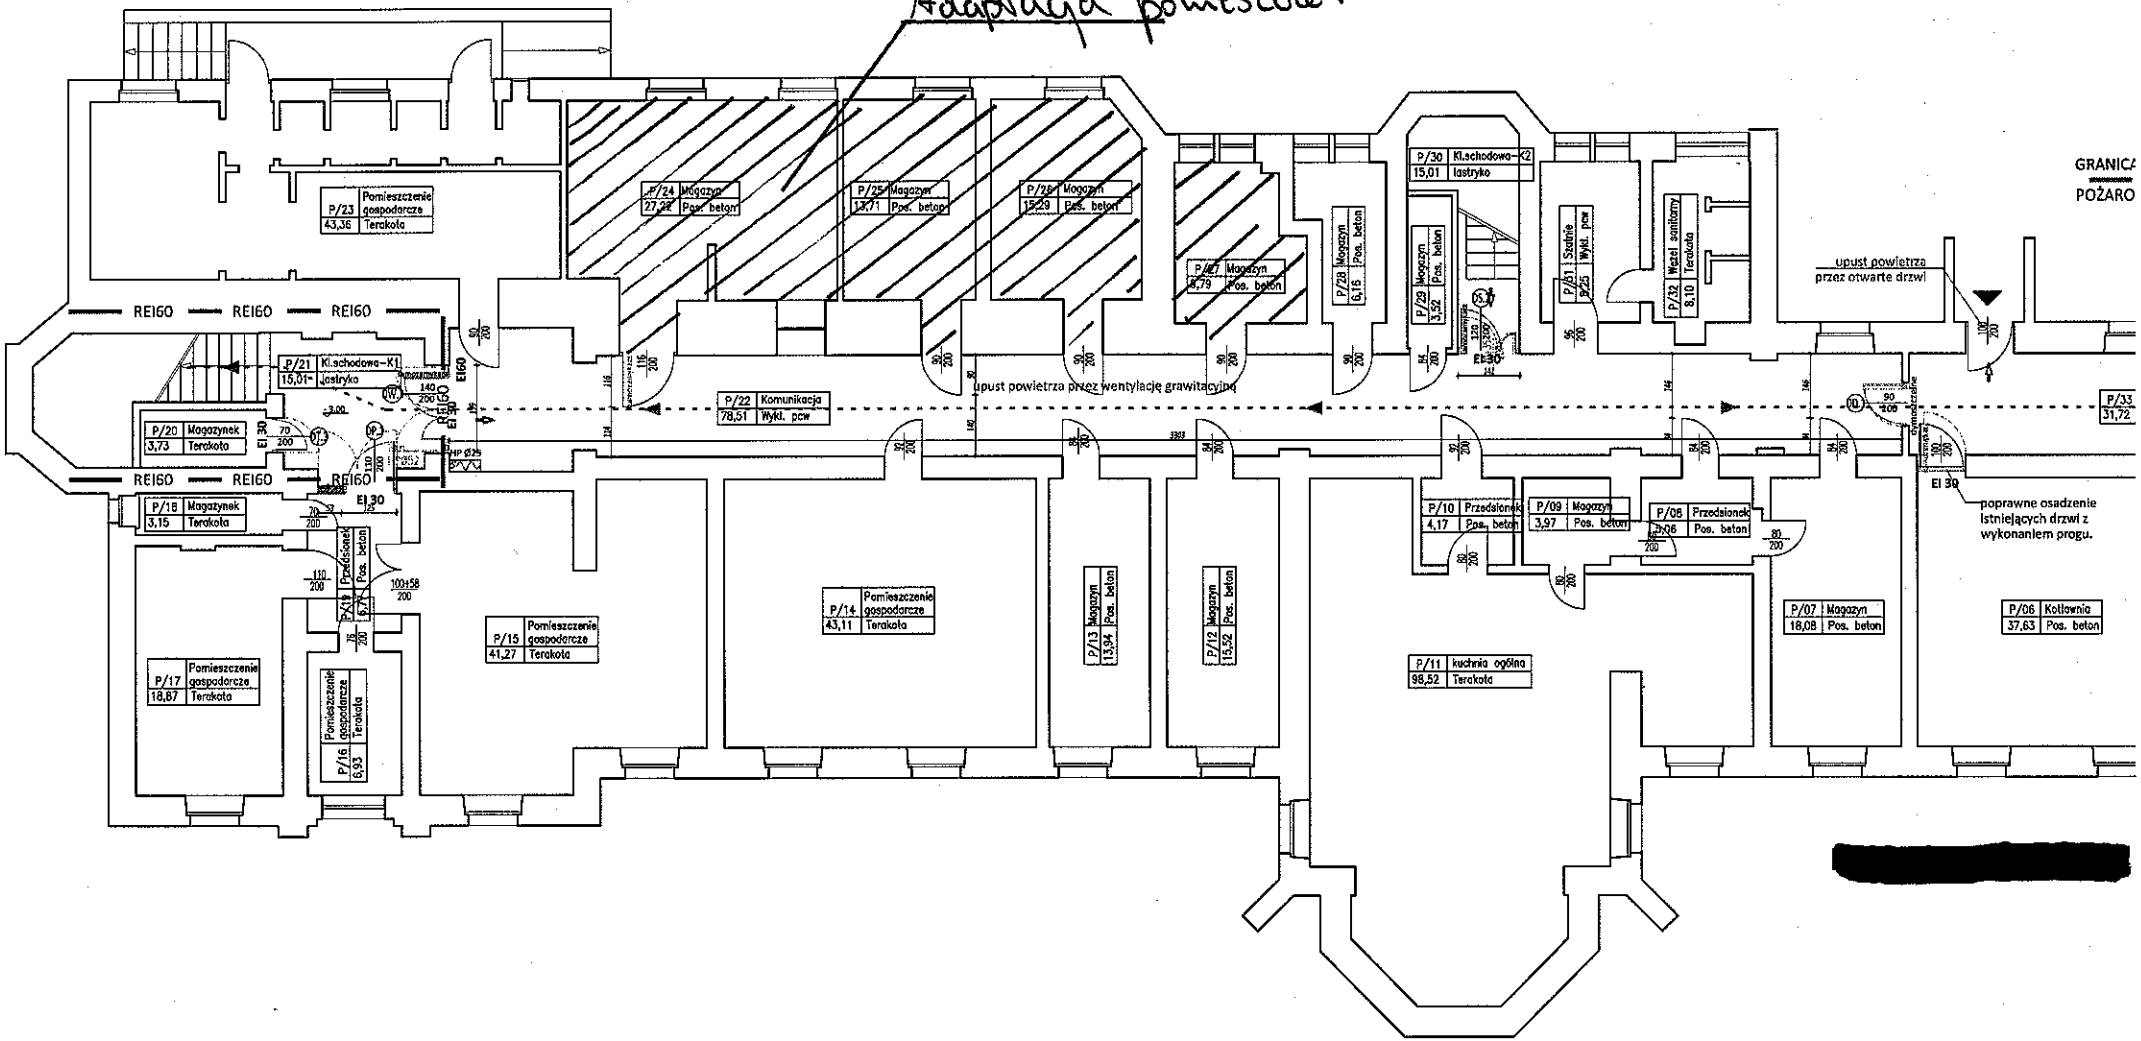

[redacted]