


SZPITAL POWIATOWY W LIDZBARKU WARM. PRZEBUDOWA WJAZDU 1:500 PROJEKT ORGAN.RUCHU - OKRES BUDOWY

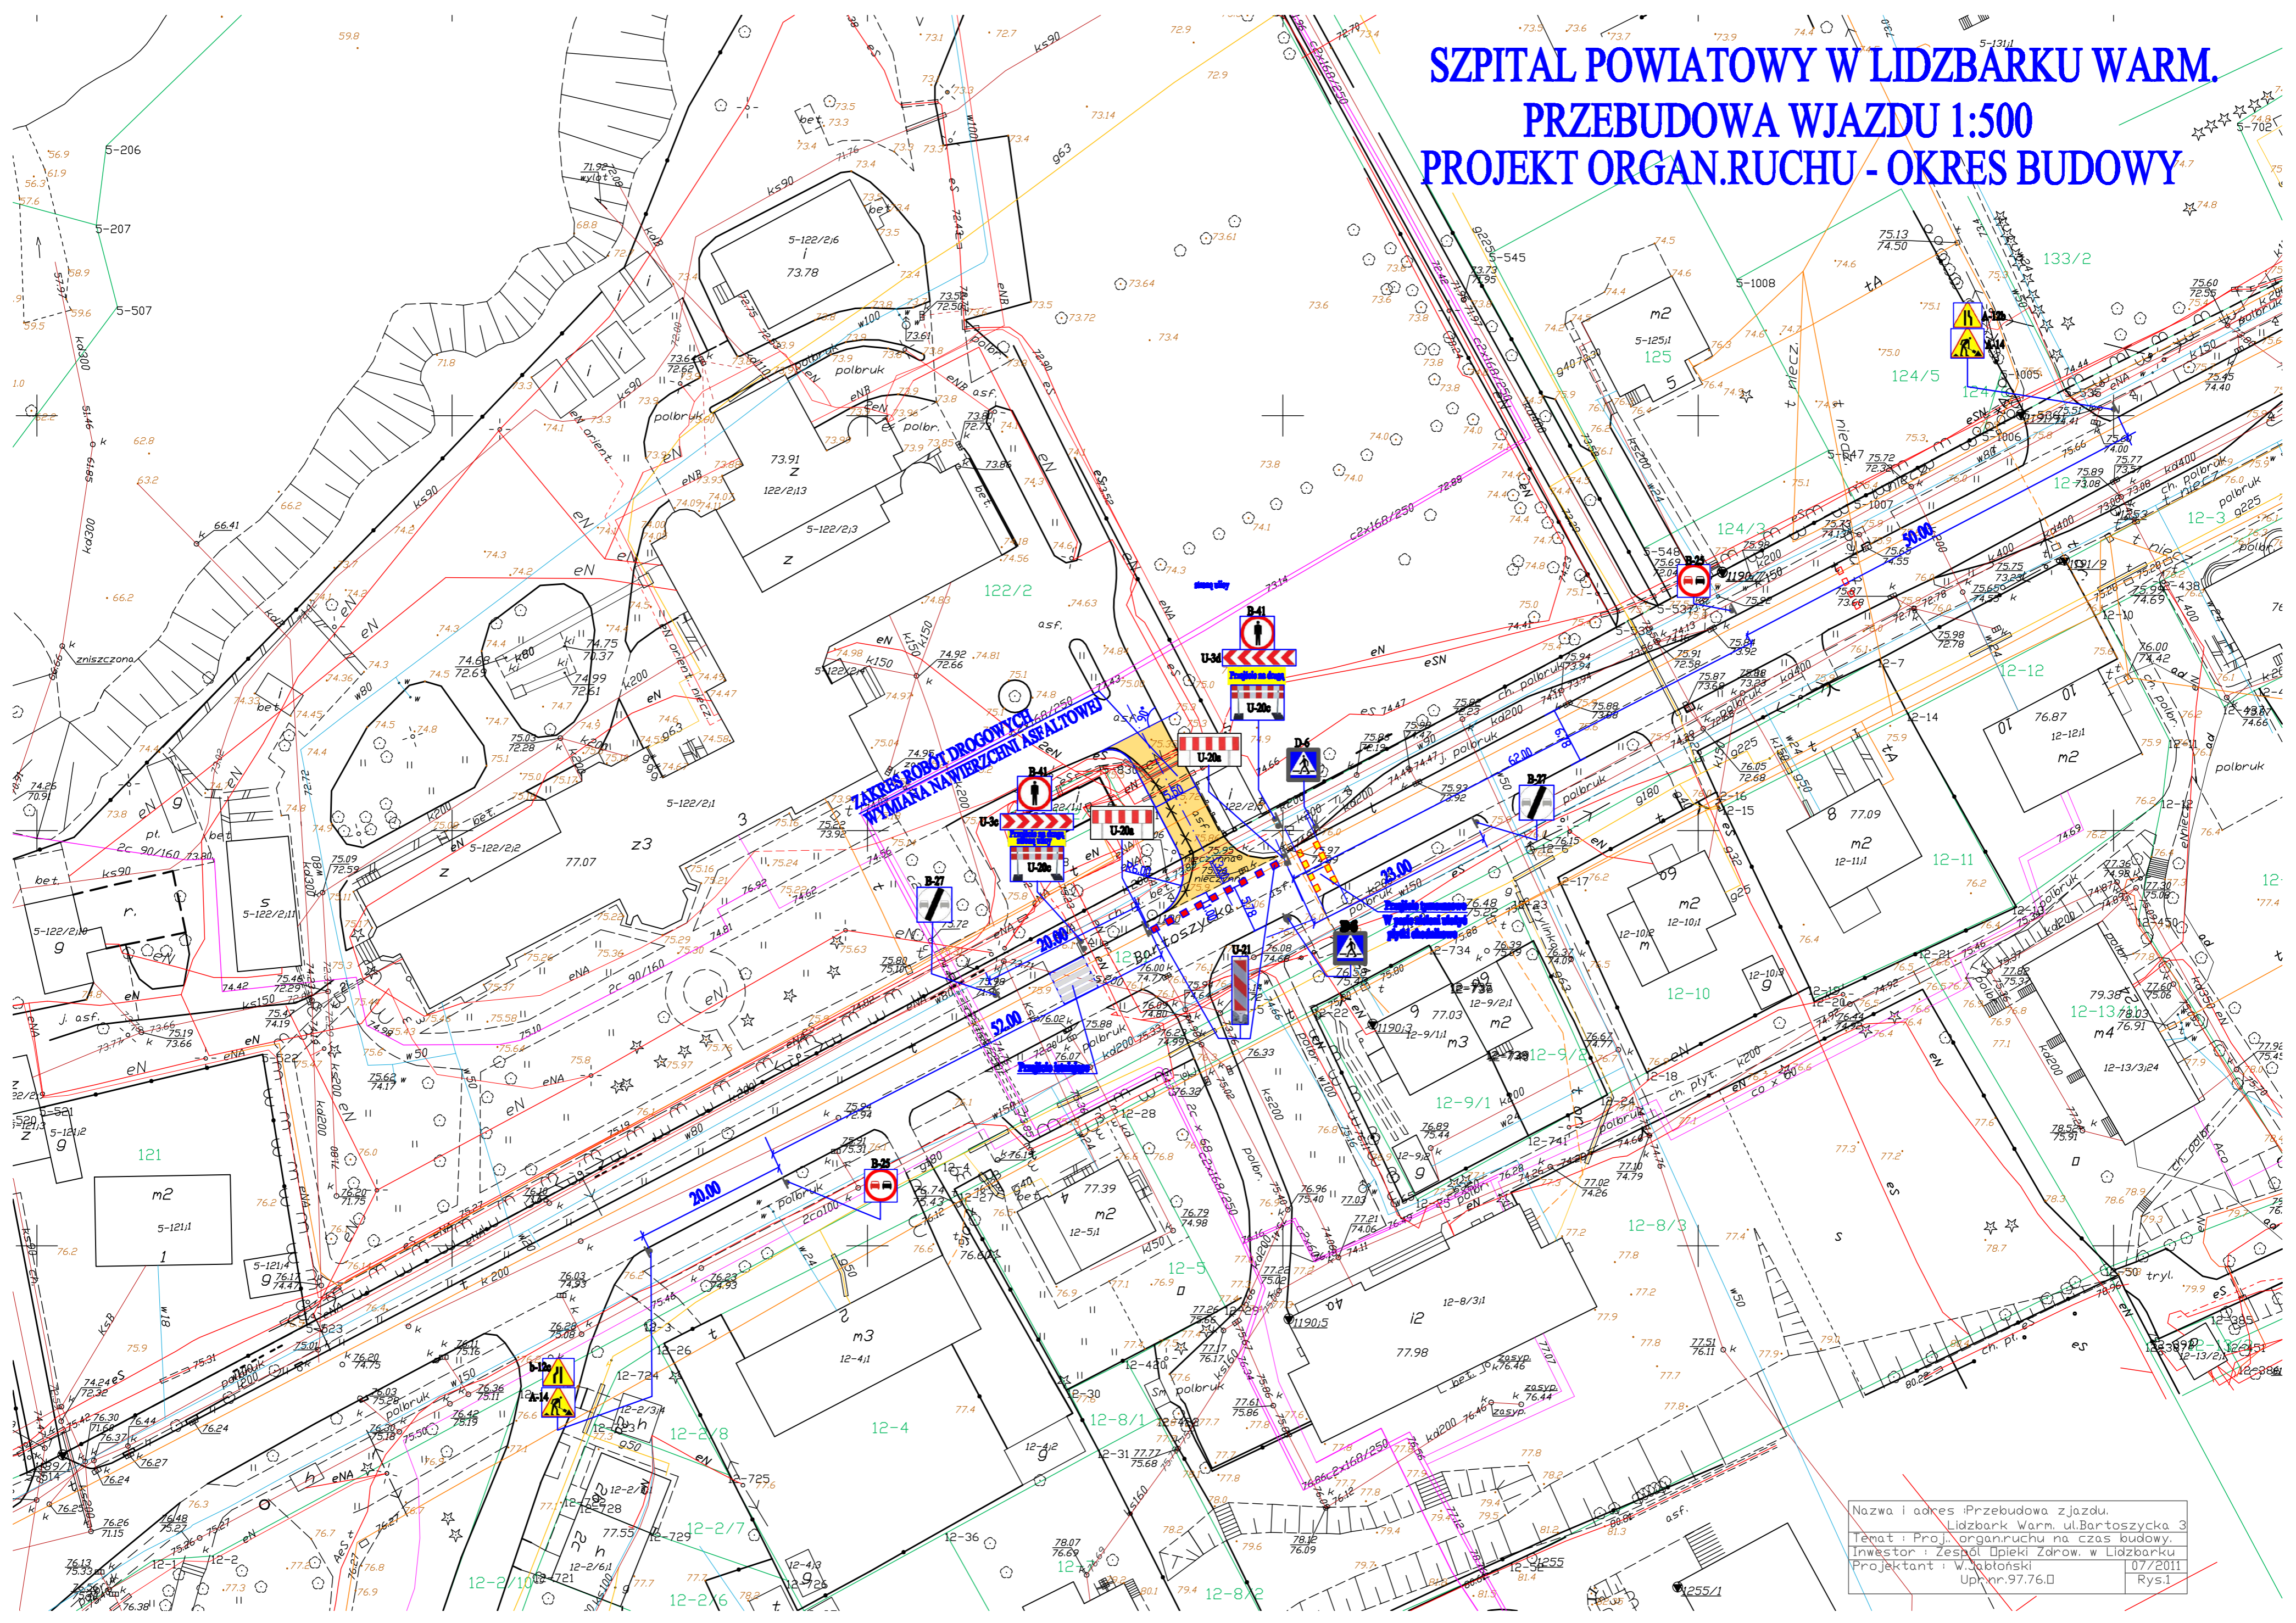

**KASKERS ROBOT DROGOWYCH
WYMANA KAWERZECEN ASBALTOWYCH**

Nazwa i adres: Przebudowa zjazdu.	Lidzbark Warm., ul. Bartoszycka 3
Temat: Proj. organ.ruchu na czas budowy.	
Inwestor: Zespół Opieki na czas budowy.	
Projektant: W. Jabtonski	0772011
Uprz. nr. 97.76.D	Rys.1